

สรุปรายละเอียดการกำหนดราคากลางงานก่อสร้าง

โครงการปรับปรุงถนนดินลูกรังจุดที่ชำรุดเสียหายไปพื้นที่การเกษตร สายถนนยาสวัสดิ์ นามตะคุ -ฝายน้ำล้นหนองนาแซง ม.6

สถานที่ดำเนินการ บ้านหนองเชียง ม.6 ตำบลกุดดุม อำเภอเมืองชัยภูมิ จังหวัดชัยภูมิ

หน่วยงาน องค์การบริหารส่วนตำบลกุดดุม อำเภอเมืองชัยภูมิ จังหวัดชัยภูมิ

ปริมาณงาน ขนาดกว้าง 3 เมตร ยาว 1,093 เมตร หนาเฉลี่ย 0.10 เมตร หรือมีปริมาตรดินลูกรังไม่น้อยกว่า 327.90 ลูกบาศก์เมตร พร้อมรถเกรดปรับพื้นที่ ก่อนลงลูกรังและหลังแล้วเสร็จให้เรียบรอย ตามแบบมาตรฐาน อบต.กุดดุมกำหนด (แบบเลขที่ ส.01/2560)

พิกัด จุดเริ่มต้น N 15.76148 E 102.13323 พิกัดจุดสิ้นสุด N 15.76774 E 102.12633

กำหนดราคากลาง เมื่อวันที่ 19 เดือน เมษายน พ.ศ. 2565

	รายการ	ค่าวัสดุและค่าแรงงาน รวมเป็นเงิน (บาท)	Factor F	ค่าก่อสร้างทั้งหมด รวมเป็นเงิน (บาท)	หมายเหตุ
1	ประเภทงานอาคาร				
2	ประเภทงานทาง	69,416.43	1.3607	94,454.94	
3	ประเภทงานชลประทาน				
4	ประเภทงานสะพานและท่อเหลี่ยม				
	เงื่อนไข				
	เงินล่วงหน้าจ่าย.....-%				
	เงินประกันผลงานหัก.....-%				
	ดอกเบี้ยเงินกู้.....5.....-%				
	ภาษีมูลค่าเพิ่ม.....7.....-%				
สรุป	รวมค่าก่อสร้างเป็นเงินทั้งสิ้น			94,454.94	บาท
	คิดเป็นเงินประมาณ			94,000.00	บาท
ตัวอักษร	เก้าหมื่นสี่พันบาทถ้วน				

เรียน คณะกรรมการกำหนดราคากลางตามคำสั่ง องค์การบริหารส่วนตำบลกุดดุม ที่ 323/2565

มีมติเห็นชอบให้ราคานี้เป็นกลาง

(ลงชื่อ)

ประธานกรรมการ

(นายเฉลิมศิลป์ เทพจันทร์)

ตำแหน่ง ปลัด อบต.กุดดุม

(ลงชื่อ)

กรรมการ

(นายวิเชียร วงษ์ชัย)

ตำแหน่ง ผู้อำนวยการกองช่าง

(ลงชื่อ)

กรรมการ

(นายอาทิตย์ ดำรงพันธ์)

ตำแหน่ง นายช่างโยธาชำนาญงาน

โครงการปรับปรุงถนนดินลูกรังจุดที่ชำรุดเสียหายไปพื้นที่การเกษตร สายนาบาสวัสดิ์ นามตะคุ -ฝายน้ำล้นหนองนาแซง ม.6

สถานที่ดำเนินการ บ้านหนองเตือง ม.6 ตำบลกุดตุ้ม อำเภอเมืองชัยภูมิ จังหวัดชัยภูมิ

หน่วยงาน องค์การบริหารส่วนตำบลกุดตุ้ม อำเภอเมืองชัยภูมิ จังหวัดชัยภูมิ

ปริมาณงาน ขนาดกว้าง 3 เมตร ยาว 1,093 เมตร หนาเฉลี่ย 0.10 เมตร หรือมีปริมาตรดินลูกรังไม่น้อยกว่า 327.90 ลูกบาศก์เมตร พร้อมรถเกรดปรับพื้นที่

ก่อนลงลูกรังและหลังแล้วเสร็จให้เรียบร้อย ตามแบบมาตรฐาน อบต.กุดตุ้มกำหนด (แบบเลขที่ ล.01/2560)

พิกัด จุดเริ่มต้น N 15.76148 E 102.13323 พิกัดจุดสิ้นสุด N 15.76774 E 102.12633

กำหนดราคากลาง เมื่อวันที่ 19 เดือน เมษายน พ.ศ. 2565

ลำดับที่	รายการ	จำนวน	หน่วย	คำวัสดุ		ค่าแรง/เครื่องจักร		คำวัสดุและ ค่าแรงงาน	หมายเหตุ
				ราคาต่อหน่วย	จำนวนเงิน	ราคาต่อหน่วย	จำนวนเงิน		
	งานปรับปรุง								
1	งานปรับปรุงถนนทางเดิม	3,279.00	ตร.ม.	-	-	1.27	4,164.33	4,164.33	
2	งานผิวทางลงลูกรัง	327.90	ลบ.ม.	199.00	65,252.10		-	65,252.10	ราคาท้องถิ่น
3							-	-	
	รวมราคาวัสดุ+ค่าแรง/เครื่องจักร							69,416.43	

เรียน คณะกรรมการกำหนดราคากลางตามคำสั่งองค์การบริหารส่วนตำบลกุดตุ้ม ที่ 323/2565

มีมติเห็นชอบให้ราคาเป็นกลาง

(ลงชื่อ)

(นายเฉลิมศิลป์ เทพจันทร์)

ตำแหน่ง ปลัด อบต.กุดตุ้ม

(ลงชื่อ)

(นายวิเชียร วงษ์ชัย)

ตำแหน่ง ผู้อำนวยการกองช่าง

กรรมการ

(ลงชื่อ)


(นายอาทิตย์ คำรังพันธ์)

ตำแหน่ง นายช่างโยธาชำนาญงาน

กรรมการ

ภาค


8

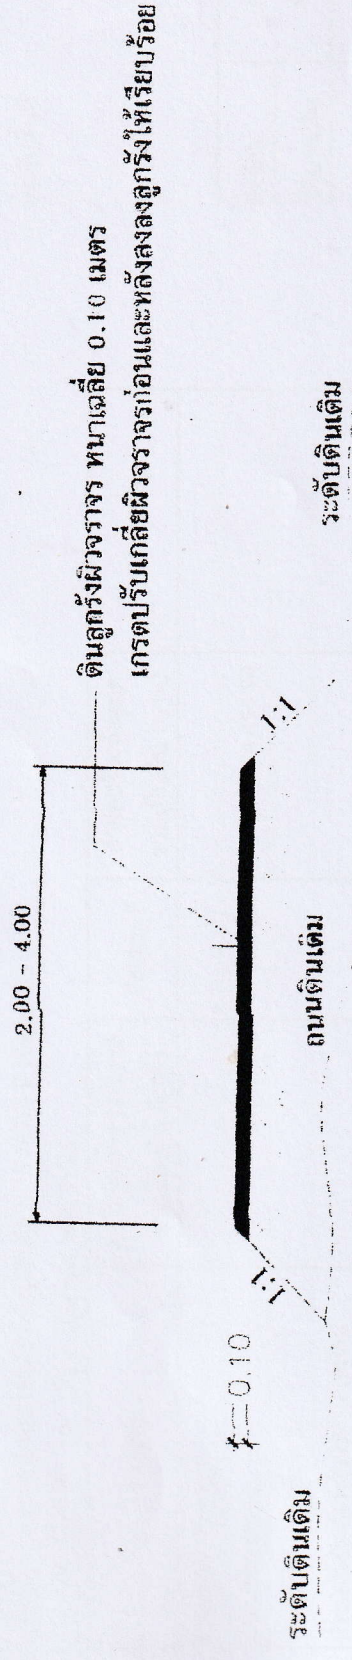

รูปตัดปรับปรุงถนนลงดินลูกรัง

Not to Scale

สำเนาถูกต้อง
(นายวิเชียร วงษ์ชัย)
ผู้อำนวยการกองช่าง

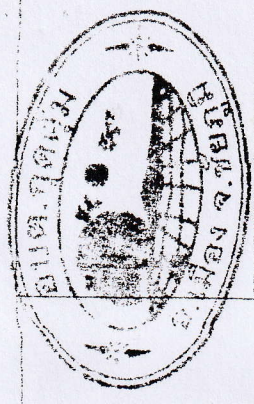

ตามแบบแปลนของกรมการช่างวิศวกรรม โครงการปรับปรุงถนนและติดตั้งรางระบายน้ำ	
แบบแสดง	รูปตัดปรับปรุงถนนลงดินลูกรัง
สำรวจ/ออกแบบ	(<i>Signature</i>) (นายอาทิตย์ ดำรงพันธ์) นายช่างโยธาชำนาญงาน
ตรวจสอบ	(<i>Signature</i>) (นายธนกร ทิศเหนือ) ผู้อำนวยการกองช่าง
เห็นชอบ	(<i>Signature</i>) (นางสาวพร เต็มใจดี) ปลัด อบต.ห้วยต้ม
อนุมัติ	(<i>Signature</i>) (นายบุญชู สากุล) นายกองค์การบริหารส่วนตำบลห้วยต้ม
แสดงแบบแผ่นที่	1
แบบเลขที่	ล.01/2562

สรุปรายละเอียดการกำหนดราคากลางงานก่อสร้าง

โครงการปรับปรุงถนนดินลูกรังจุดที่ชำรุดเสียหายไปพื้นที่การเกษตร สายทางหลวงชนบท 3016 กุดตุ้ม บ้านค่าย - นานายทองแบน บำรุงฐาน ม.6

สถานที่ดำเนินการ ม.6 บ้านหนองเชียง ตำบลกุดตุ้ม อำเภอเมืองชัยภูมิ จังหวัดชัยภูมิ

หน่วยงาน องค์การบริหารส่วนตำบลกุดตุ้ม อำเภอเมืองชัยภูมิ จังหวัดชัยภูมิ

ปริมาณงาน ขนาดกว้าง 3.5 เมตร ยาว 1,174 เมตร หนาเฉลี่ย 0.10 เมตร หรือมีปริมาตรดินลูกรังไม่น้อยกว่า 410.90 ลูกบาศก์เมตร พร้อมรถเกรดปรับพื้นที่ก่อนลงลูกรัง และหลังแล้วเสร็จให้เรียบรื้อย ตามแบบมาตรฐาน อบต.กุดตุ้มกำหนด (แบบเลขที่ ล.01/2560) และติดตั้งป้ายประชาสัมพันธ์โครงการ จำนวน 1 ป้าย พิกัด จุดเริ่มต้น N 15.76144 E 102.13325 พิกัดจุดสิ้นสุด N 15.76782 E 102.12562

ตามแบบ ปร 4. จำนวน 1 แผ่น

กำหนดราคากลาง เมื่อวันที่ 19 เดือน เมษายน พ.ศ. 2565

	รายการ	ค่าวัสดุและค่าแรงงาน รวมเป็นเงิน (บาท)	Factor F	ค่าก่อสร้างทั้งหมด รวมเป็นเงิน (บาท)	หมายเหตุ
1	ประเภทงานอาคาร				
2	ประเภทงานทาง	86,987.53	1.3607	118,363.93	
3	ประเภทงานชลประทาน				
4	ประเภทงานสะพานและท่อเหลี่ยม				
	เงื่อนไข				
	เงินล่วงหน้าจ่าย.....-%				
	เงินประกันผลงานหัก.....-%				
	ดอกเบี้ยเงินกู้.....5.....-%				
	ภาษีมูลค่าเพิ่ม.....7.....-%				
สรุป	รวมค่าก่อสร้างเป็นเงินทั้งสิ้น			118,363.93	บาท
	คิดเป็นเงินประมาณ			118,000.00	บาท
ตัวอักษร	หนึ่งแสนหนึ่งหมื่นแปดพันบาทถ้วน				

เรียน คณะกรรมการกำหนดราคากลางตามคำสั่ง องค์การบริหารส่วนตำบลกุดตุ้ม ที่ 323/2565

มีมติเห็นชอบให้ราคานี้เป็นกลาง


(ลงชื่อ)


ประธานกรรมการ
(นายเฉลิมศิลป์ เทพจันทร์)
ตำแหน่ง ปลัด อบต.กุดตุ้ม

(ลงชื่อ)


กรรมการ
(นายวิเชียร วงษ์ชัย)
ตำแหน่ง ผู้อำนวยการกองช่าง

(ลงชื่อ)

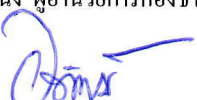
กรรมการ
(นายอาทิตย์ คำรังพันธ์)
ตำแหน่ง นายช่างโยธาชำนาญงาน

โครงการปรับปรุงถนนดินลูกรังจุดที่ชำรุดเสียหายไปพื้นที่การเกษตร สายทางหลวงชนบท 3016 กุดชุม บ้านค่าย - นานายทองแปง บำรุงฐาน ม.6

สถานที่ดำเนินการ ม.6 บ้านหนองเซียง ตำบลกุดชุม อำเภอมืองชัยภูมิ จังหวัดชัยภูมิ

หน่วยงาน องค์การบริหารส่วนตำบลกุดชุม อำเภอมืองชัยภูมิ จังหวัดชัยภูมิ

ปริมาณงาน ขนาดกว้าง 3.5 เมตร ยาว 1,174 เมตร หรือมีปริมาตรดินลูกรังไม่น้อยกว่า 410.90 ลูกบาศก์เมตร พร้อมรถเกรดปรับพื้นที่ก่อนลงลูกรังและหลังเสร็จให้เรียบร้อย ตามแบบมาตรฐาน อบต.กุดชุมกำหนด (แบบเลขที่ ล.01/2560) และติดตั้งป้ายประชาสัมพันธุ์โครงการ จำนวน 1 ป้าย พิกัด จุดเริ่มต้น N 15.76144 E 102.13325 พิกัดจุดสิ้นสุด N 15.76782 E 102.12562

กำหนดราคากลาง เมื่อวันที่ 19 เดือน เมษายน พ.ศ. 2565

ลำดับที่	รายการ	จำนวน	หน่วย	ค่าวัสดุ		ค่าแรง/เครื่องจักร		ค่าวัสดุและค่าแรงงาน	หมายเหตุ
				ราคาต่อหน่วย	จำนวนเงิน	ราคาต่อหน่วย	จำนวนเงิน		
	งานปรับปรุง								
1	งานปรับเกรดพื้นทางเดิม	4,109.00	ตร.ม.	-	-	1.27	5,218.43	5,218.43	
2	งานผิวทางลงลูกรัง	410.90	ลบ.ม.	199.00	81,769.10		-	81,769.10	ราคาท้องถิ่น
3									
	รวมราคาวัสดุ+ค่าแรง/เครื่องจักร							86,987.53	

เรียน คณะกรรมการกำหนดราคากลางตามคำสั่งองค์การบริหารส่วนตำบลกุดชุมที่ 323/2565

มีมติเห็นชอบให้ราคาค่าเป็นกลาง

(ลงชื่อ)

ประธานกรรมการ

(ลงชื่อ)

(นายเฉลิมศิลป์ เทพจันทร์)

ตำแหน่ง ปลัด อบต.กุดชุม

กรรมการ

(ลงชื่อ)

(นายวิเชียร วงษ์ชัย)

ตำแหน่ง ผู้อำนวยการกองช่าง

กรรมการ


(นายอาทิตย์ คำรังพันธ์)

ตำแหน่ง นายช่างโยธาชำนาญงาน



กรมแบบแปลนสถาปัตยกรรมศาสตร์
โครงการปรับปรุงและดัดแปลงสิ่งปลูกสร้าง

ดินลูกรังผิวจราจร ขนาดเฉลี่ย 0.10 เมตร
เกรดปรับเกลี่ยผิวจราจรก่อนและหลังลงลูกรังให้เรียบร้อย

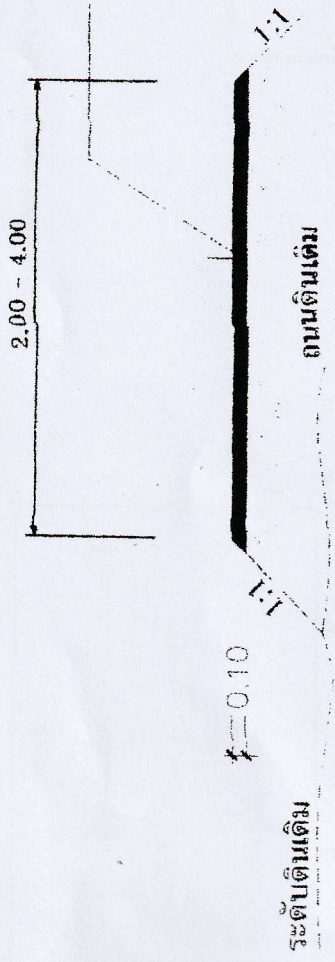

รูปตัดปรับปรุงถนนลงดินลูกรัง

Not to Scale

สำเนาถูกต้อง
(นายวิเชียร วงษ์ชัย)
ผู้อำนวยการกองช่าง

แบบแสดง

รูปตัดปรับปรุงถนนลงดินลูกรัง

สำรวจ/ออกแบบ

(นายอาทิตย์ ดำรงพันธ์)

นายช่างโยธาชำนาญงาน

ตรวจสอบ

(นายธนกร ทิศเหนือ)

ผู้อำนวยการกองช่าง

เห็นชอบ

(นางสาวพร เต็มชาติ)

ปลัด อบต.บ่อเต็น

อนุมัติ

(นายบุญชู สากล)


นายก อบต.บ่อเต็น

แสดงแบบแผ่นที่ 1

แบบเลขที่ ล.01/2562

รายละเอียดประกอบ แบบป้ายมาตรฐานสำหรับโครงการขององค์การบริหารส่วนตำบลคูตูม


1. เสา ป้ายหาที่ตั้งยวตั้งสองด้าน ใช้ตีน้ำมัน ก่อนทาสีจริงให้ทาสีกันสนิมก่อน 2 ครั้ง
2. ตัวหนังสือสีขาว
3. ขนาดตัวหนังสือกำหนดตามความเหมาะสม ข้อความตามแบบที่กำหนดข้างบน
4. แผ่นเหล็ก ขนาด กว้าง 1.20 เมตร ยาว 2.40 เมตร
5. จุดก่อสร้างป้ายกำหนดตามความเหมาะสม ให้สามารถมองเห็นชัดเจน

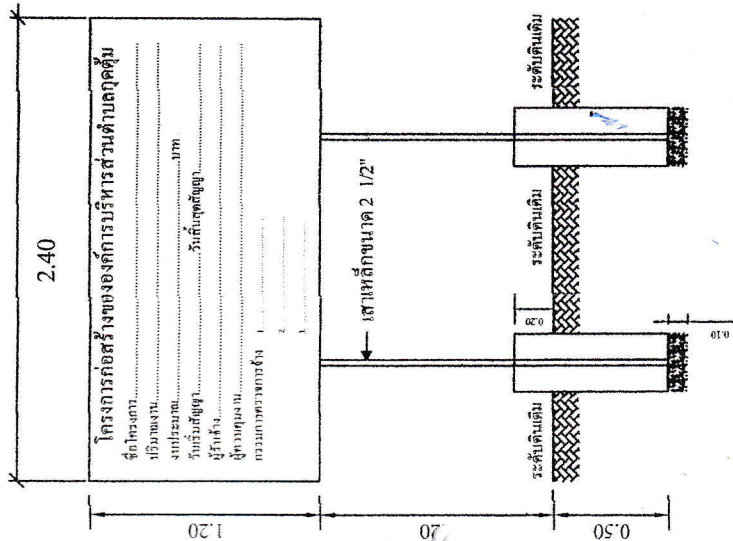

แบบป้ายโครงการ 1:25



รูปแบบแปลน 1:25

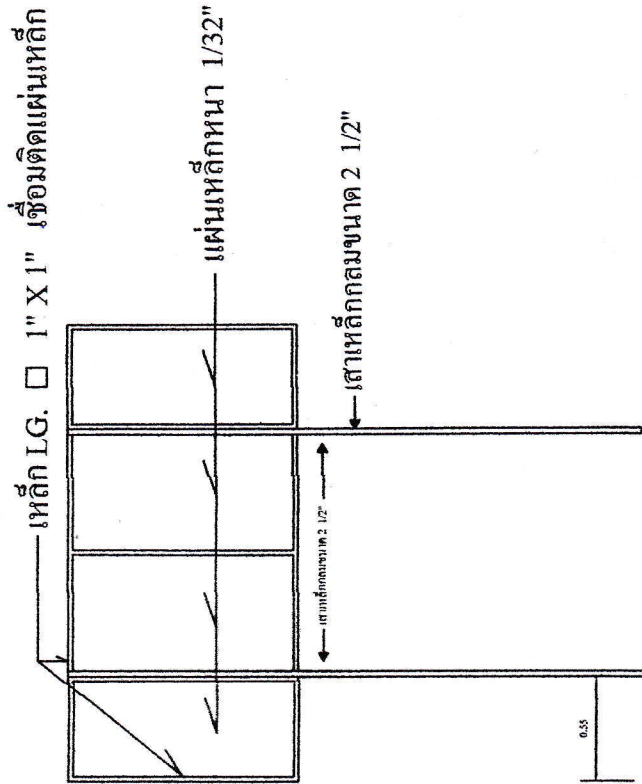

คอนกรีต 1:2:4 รูปด้านหลัง 1:25

สำเนาถูกต้อง
(นายวิเชียร วงษ์ชัย)
ผู้อำนวยการกองช่าง

	โครงการ แบบป้ายมาตรฐานโครงการ	เขียนแบบ/ออกแบบ (นายอาทิตย์ คำรงค์) ตำแหน่ง นายช่างโยธา	ผู้ตรวจแบบ (นายธนกร ทิศเหนือ) ตำแหน่ง ผู้อำนวยการกองช่าง	เห็นชอบ (นายโกศล วิเชียร) ตำแหน่ง ปลัด อบต.คูตูม	อนุมัติ (นายบุญชู สากุล) ตำแหน่ง นายก อบต.คูตูม	มาตราส่วน วัน/เดือน/ปี	แผนที่	*ให้ใช้เฉพาะพื้นที่บริเวณนี้ (ห้ามใช้นอกเขต)
--	---	--	---	---	--	--------------------------------------	---------------	---

สรุปรายละเอียดการกำหนดราคากลางงานก่อสร้าง

โครงการปรับปรุงถนนดินลูกรังจุดที่ชำรุดเสียหายไปพื้นที่การเกษตร สายทางหลวงชนบท 3016 กุดตุ้ม บ้านค่าย - ทางเข้าวัดป่าคูเมือง ม.6

สถานที่ดำเนินการ ม.6 บ้านหนองเชียง ตำบลกุดตุ้ม อำเภอเมืองชัยภูมิ จังหวัดชัยภูมิ

หน่วยงาน องค์การบริหารส่วนตำบลกุดตุ้ม อำเภอเมืองชัยภูมิ จังหวัดชัยภูมิ

ปริมาณงาน ขนาดกว้าง 3 เมตร ยาว 453 เมตร หนาเฉลี่ย 0.10 เมตร หรือมีปริมาตรดินลูกรังไม่น้อยกว่า 135.90 ลูกบาศก์เมตร พร้อมรถเกรดปรับพื้นที่ก่อนลงลูกรังและหลังแล้วเสร็จให้เรียบรื้อย ตามแบบมาตรฐาน อบต.กุดตุ้มกำหนด (แบบเลขที่ ล.01/2560) พิกัด จุดเริ่มต้น N 15.76749 E 102.13395 พิกัดจุดสิ้นสุด N 15.76720 E 102.13786

ตามแบบ ปร 4. จำนวน 1 แผ่น

กำหนดราคากลาง เมื่อวันที่ 19 เดือน เมษายน พ.ศ. 2565

	รายการ	ค่าวัสดุและค่าแรงงาน รวมเป็นเงิน (บาท)	Factor F	ค่าก่อสร้างทั้งหมด รวมเป็นเงิน (บาท)	หมายเหตุ
1	ประเภทงานอาคาร				
2	ประเภทงานทาง	28,770.03	1.3607	39,147.38	
3	ประเภทงานชลประทาน				
4	ประเภทงานสะพานและท่อเหลี่ยม				
	เงื่อนไข				
	เงินล่วงหน้าจ่าย.....-%				
	เงินประกันผลงานหัก.....-%				
	ดอกเบี้ยเงินกู้.....5.....-%				
	ภาษีมูลค่าเพิ่ม.....7.....-%				
สรุป	รวมค่าก่อสร้างเป็นเงินทั้งสิ้น			39,147.38	บาท
	คิดเป็นเงินประมาณ			39,000.00	บาท
ตัวอักษร	สามหมื่นเก้าพันบาทถ้วน				

เรียน คณะกรรมการกำหนดราคากลางตามคำสั่ง องค์การบริหารส่วนตำบลกุดตุ้ม ที่ 323/2565

มีมติเห็นชอบให้ราคานี้เป็นกลาง

(ลงชื่อ)

ประธานกรรมการ

(นายเฉลิมศิลป์ เทพจันทร์)

ตำแหน่ง ปลัด อบต.กุดตุ้ม

(ลงชื่อ)

กรรมการ

(นายวิเชียร วงษ์ชัย)

ตำแหน่ง ผู้อำนวยการกองช่าง

(ลงชื่อ)

กรรมการ

(นายอาทิตย์ ดำรงพันธ์)

ตำแหน่ง นายช่างโยธาชำนาญงาน

โครงการปรับปรุงถนนดินลูกรังจุดที่ชำรุดเสียหายไปพื้นที่การเกษตร สายทางหลวงชนบท 3016 กุดชุม บ้านค่าย - ทางเข้าวัดป่าคูเมือง ม.6

สถานที่ดำเนินการ ม.6 บ้านหนองเงี้ยว ตำบลกุดชุม อำเภอเมืองชัยภูมิ จังหวัดชัยภูมิ

หน่วยงาน องค์การบริหารส่วนตำบลกุดชุม อำเภอเมืองชัยภูมิ จังหวัดชัยภูมิ

ปริมาณงาน ขนาดกว้าง 3 เมตร ยาว 453 เมตร หนาเฉลี่ย 0.10 เมตร หรือมีปริมาตรดินลูกรังไม่น้อยกว่า 135.90 ลูกบาศก์เมตร พร้อมรถเกรดปรับพื้นที่ก่อนลงลูกรังและหลังเสร็จแล้วเสร็จให้เรียบร้อย
ตามแบบมาตรฐาน อบต.กุดชุมกำหนด (แบบเลขที่ ล.01/2560) พิกัด จุดเริ่มต้น N 15.76749 E 102.13395 พิกัดจุดสิ้นสุด N 15.76720 E 102.13786

กำหนดราคากลาง เมื่อวันที่ 19 เดือน เมษายน พ.ศ. 2565

ลำดับที่	รายการ	จำนวน	หน่วย	ค่าวัสดุ		ค่าแรง/เครื่องจักร		ค่าวัสดุและ ค่าแรงงาน	หมายเหตุ
				ราคาต่อหน่วย	จำนวนเงิน	ราคาต่อหน่วย	จำนวนเงิน		
	งานปรับปรุง								
1	งานปรับปรุงดินพื้นทางเดิม	1,359.00	ตร.ม.	-	-	1.27	1,725.93	1,725.93	
2	งานผิวทางลงลูกรัง	135.90	ลบ.ม.	199.00	27,044.10		-	27,044.10	ราคาท้องถิ่น
	รวมราคาวัสดุ+ค่าแรง/เครื่องจักร							28,770.03	

เรียน คณะกรรมการกำหนดราคากลางตามคำสั่งองค์การบริหารส่วนตำบลกุดชุม ที่ 323/2565

มีมติเห็นชอบให้ราคาเป็นกลาง

(ลงชื่อ)

ประธานกรรมการ

(ลงชื่อ)

กรรมการ

(ลงชื่อ)

กรรมการ

(นายเฉลิมสิทธิ์ เทพจันทร์)

(นายวิเชียร วงษ์ชัย)


(นายอาทิตย์ ดำรงพันธ์)

ตำแหน่ง ปลัด อบต.กุดชุม

ตำแหน่ง ผู้อำนวยการกองช่าง

ตำแหน่ง นายช่างโยธาชำนาญงาน

6.5

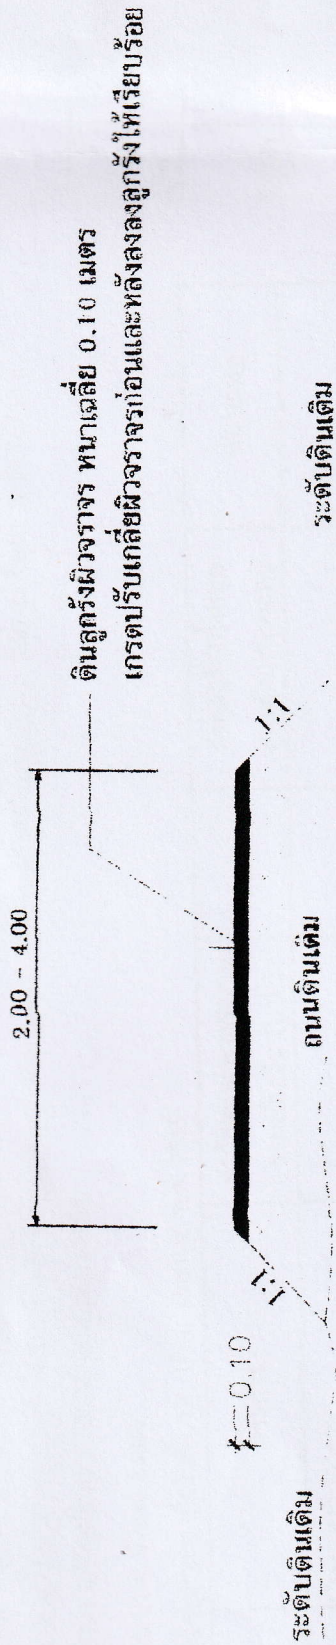


รูปตัดปรับปรุงถนนลงดินลูกรัง

Not to Scale

สำเนาถูกต้อง

(นายวิเชียร วงษ์ชัย)
ผู้อำนวยการกองช่าง

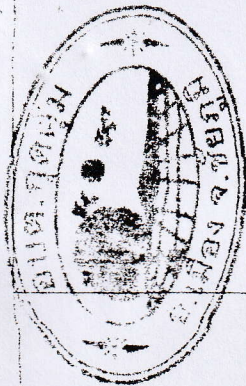

ตามแบบแปลนของกรมการช่างวิศวกรรม โครงการปรับปรุงถนนและติดตั้งรางระบายน้ำ	
แบบแสดง รูปตัดปรับปรุงถนนลงดินลูกรัง	
สำรวจ/ออกแบบ (นายอาทิตย์ ดำรงพันธ์) นายช่างโยธาชำนาญงาน	
ตรวจสอบ (นายธนกร ทิศเหนือ) ผู้อำนวยการกองช่าง	
เห็นชอบ (นางอพร เตมธาด) ปลัด อบต.บุดัน	
อนุมัติ (นายบุญชู สากุล) นายกองค์การบริหารส่วนตำบลบุดัน	
แสดงแบบแผ่นที่ 1	1
แบบเลขที่ ล.01/2562	

สรุปรายละเอียดการกำหนดราคาก่อสร้าง

โครงการก่อสร้างถนนลูกรัง สายจากถนนหมายเลข 202 ชัยภูมิ บัวใหญ่ - นานางำพรณ ห้วยชัยภูมิ ม.13

สถานที่ดำเนินการ บ้านกุดตุ้ม ม.13 ตำบลกุดตุ้ม อำเภอเมืองชัยภูมิ จังหวัดชัยภูมิ

หน่วยงาน องค์การบริหารส่วนตำบลกุดตุ้ม อำเภอเมืองชัยภูมิ จังหวัดชัยภูมิ

ปริมาณงาน ขนาดกว้าง 3 เมตร ยาว 1,530 เมตร หนาเฉลี่ย 0.10 เมตร หรือมีปริมาตรดินลูกรังไม่น้อยกว่า 459 ลูกบาศก์เมตร พร้อมรถเกรดปรับพื้นที่

ก่อนลงลูกรังและหลังแล้วเสร็จให้เรียบรื้อย ตามแบบมาตรฐาน อบต.กุดตุ้มกำหนด (แบบเลขที่ ล.01/2560) และติดตั้งป้ายประชาสัมพันธ์โครงการ จำนวน 1 ป้าย

พิกัด จุดเริ่มต้น N 15.81646 E 102.13667 พิกัดจุดสิ้นสุด N 15.80516 E 102.13478

ตามแบบ ปร 4. จำนวน 1 แผ่น

กำหนดราคากลาง เมื่อวันที่ 19 เดือน เมษายน พ.ศ. 2565

	รายการ	ค่าวัสดุและค่าแรงงาน รวมเป็นเงิน (บาท)	Factor F	ค่าก่อสร้างทั้งหมด รวมเป็นเงิน (บาท)	หมายเหตุ
1	ประเภทงานอาคาร				
2	ประเภทงานทาง	95,334.30	1.3607	129,721.38	
3	ประเภทงานชลประทาน				
4	ประเภทงานสะพานและท่อเหลี่ยม				
	เงื่อนไข				
	เงินล่วงหน้าจ่าย.....-%				
	เงินประกันผลงานหัก.....-%				
	ดอกเบี้ยเงินกู้.....5.....-%				
	ภาษีมูลค่าเพิ่ม.....7.....-%				
สรุป	รวมค่าก่อสร้างเป็นเงินทั้งสิ้น			129,721.38 บาท	
	คิดเป็นเงินประมาณ			129,000.00 บาท	
ตัวอักษร	หนึ่งแสนสองหมื่นเก้าพันบาทถ้วน				

เรียน คณะกรรมการกำหนดราคากลางตามคำสั่ง องค์การบริหารส่วนตำบลกุดตุ้ม ที่ 323/2565

มีมติเห็นชอบให้ราคานี้เป็นกลาง

(ลงชื่อ)

ประธานกรรมการ

(นายเฉลิมศิลป์ เทพจันทร์)

ตำแหน่ง ปลัด อบต.กุดตุ้ม

(ลงชื่อ)

กรรมการ

(นายวิเชียร วงษ์ชัย)

ตำแหน่ง ผู้อำนวยการกองช่าง

(ลงชื่อ)

กรรมการ

(นายอาทิตย์ ดำรงพันธ์)

ตำแหน่ง นายช่างโยธาชำนาญงาน

โครงการก่อสร้างถนนลูกรัง สายจากถนนหมายเลข 202 ซี่งภูมิ บัวใหญ่ - นานางราพรพรณ เหวซี่ภูมิ ม.13

สถานที่ดำเนินการ บ้านกุดตุ้ม ม.13 ตำบลกุดตุ้ม อำเภอเมืองชัยภูมิ จังหวัดชัยภูมิ

หน่วยงาน องค์การบริหารส่วนตำบลกุดตุ้ม อำเภอเมืองชัยภูมิ จังหวัดชัยภูมิ

ปริมาณงาน ขนาดกว้าง 3 เมตร ยาว 1,530 เมตร หรือมีปริมาตรดินลูกรังไม่น้อยกว่า 459 ลูกบาศก์เมตร พร้อมรถเกรดปรับพื้นที่ก่อนลงลูกรังและหลัง

แล้วเสร็จให้เรียบร้อย ตามแบบมาตรฐาน อบต.กุดตุ้มกำหนด (แบบเลขที่ ล.01/2560) และติดตั้งป้ายประชาสัมพันธ์โครงการ จำนวน 1 ป้าย พิกัด จุดเริ่มต้น N 15.81646

E 102.13667 พิกัดจุดสิ้นสุด N 15.80516 E 102.13478

ตามแบบ ป.ร 4. จำนวน 1 แผ่น

กำหนดราคากลาง เมื่อวันที่ 19 เดือน เมษายน พ.ศ. 2565

ลำดับที่	รายการ	จำนวน	หน่วย	คำวัสดุ		ค่าแรง/เครื่องจักร		คำวัสดุและ ค่าแรงงาน	หมายเหตุ
				ราคาต่อหน่วย	จำนวนเงิน	ราคาต่อหน่วย	จำนวนเงิน		
	งานปรับปรุง								
1	งานปรับปรุงถนนเดิม	4,590.00	ตร.ม.	-	-	1.27	5,829.30	5,829.30	
2	งานผิวทางลูกรัง	459.00	ลบ.ม.	195.00	89,505.00		-	89,505.00	ราคาท้องถิ่น
	รวมราคาวัสดุ+ค่าแรง/เครื่องจักร							95,334.30	

เรียน คณะกรรมการกำหนดราคากลางตามคำสั่ง องค์การบริหารส่วนตำบลกุดตุ้ม ที่ 323/2565

มีมติเห็นชอบให้ราคานี้เป็นกลาง

(ลงชื่อ)

(นายเฉลิมศักดิ์ เทพจันทร์)

ตำแหน่ง ปลัด อบต.กุดตุ้ม

(ลงชื่อ)

ประธานกรรมการ

(นายวิเชียร วงษ์ชัย)

ตำแหน่ง ผู้อำนวยการกองช่าง

กรรมการ

(ลงชื่อ)


(นายอาทิตย์ ดำรงพันธ์)

ตำแหน่ง นายช่างโยธาชำนาญงาน

กรรมการ

(ก)

(ข)

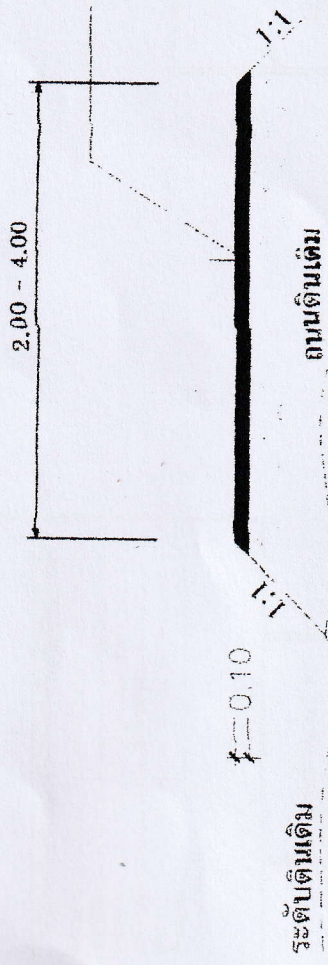


ดินลูกรังผิวจราจรหนาเฉลี่ย 0.10 เมตร
เกรดปรับเกลียวผิวจราจรก่อนและหลังลงลูกรังให้เรียบร้อย

รูปตัดปรับปรุงถนนลงดินลูกรัง

Not to Scale


สำเนาถูกต้อง
(นายวิเชียร วงษ์ชัย)
ผู้อำนวยการกองช่าง

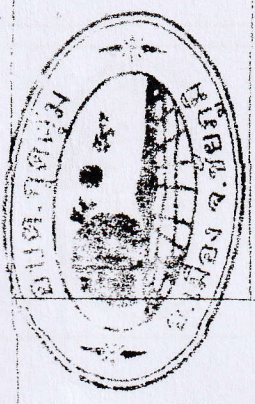

กรมเขตปกครองกรุงเทพมหานครสำนักงานเขตสัมพันธวงศ์ โครงการปรับปรุงถนนลงดินลูกรังหน้าวัดสุทัศน์	
แบบแสดง รูปตัดปรับปรุงถนนลงดินลูกรัง	
สำรวจ/ออกแบบ	
(นายอาทิตย์ ดำรงพันธ์) นายช่างโยธาชำนาญงาน	
ตรวจสอบ	
(นายธนกร ทิตเหนือ) ผู้อำนวยการกองช่าง	
เห็นชอบ	
(นางสาวพร เต็มชาติ) ปลัด อบต.สุทัศน์	
อนุมัติ	
(นายบุญชู สาธุ) นายกองค์การบริหารส่วนตำบลสุทัศน์	
แสดงแบบแผ่นที่	1
แบบเลขที่	ล.01/2562

รายละเอียดประกอบ แบบป้ายมาตรฐานสำหรับการจัดการของคลังการบริหารส่วนตำบลกุดตุ้ม


1. เสา พื้นป้ายเหล็กรูปสี่เหลี่ยมผืนผ้า ใช้ตีน้ำมัน ก่อนทาสีจริงให้ทาสีกันสนิมก่อน 2 ครั้ง
2. ตัวหนังสือสีขาว
3. ขนาดตัวหนังสือถือกันตามความเหมาะสม ข้อความตามแบบที่กำหนดข้างบน
4. แผ่นเหล็ก ขนาด กว้าง 1.20 เมตร ยาว 2.40 เมตร
5. จุดก่อสร้างป้ายกำหนดตามความเหมาะสม ให้สามารถมองเห็นชัดเจน

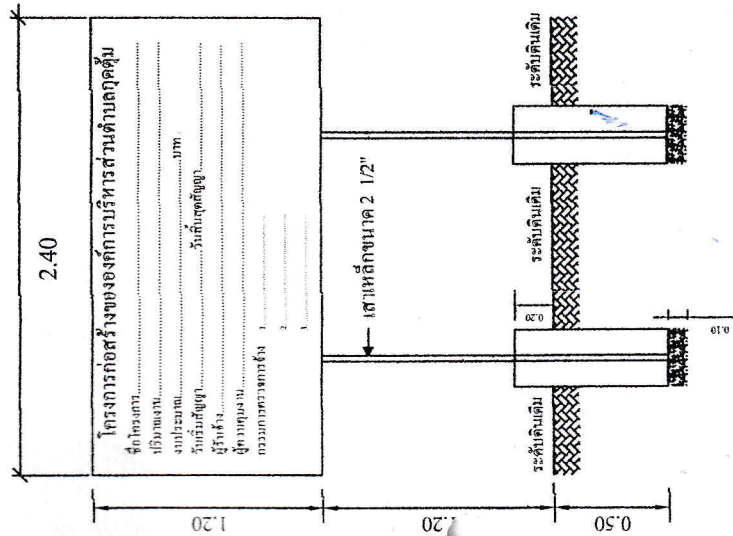

แบบป้ายโครงการ 1:25



รูปแบบแปลน 1:25 รูปด้านข้าง 1:25

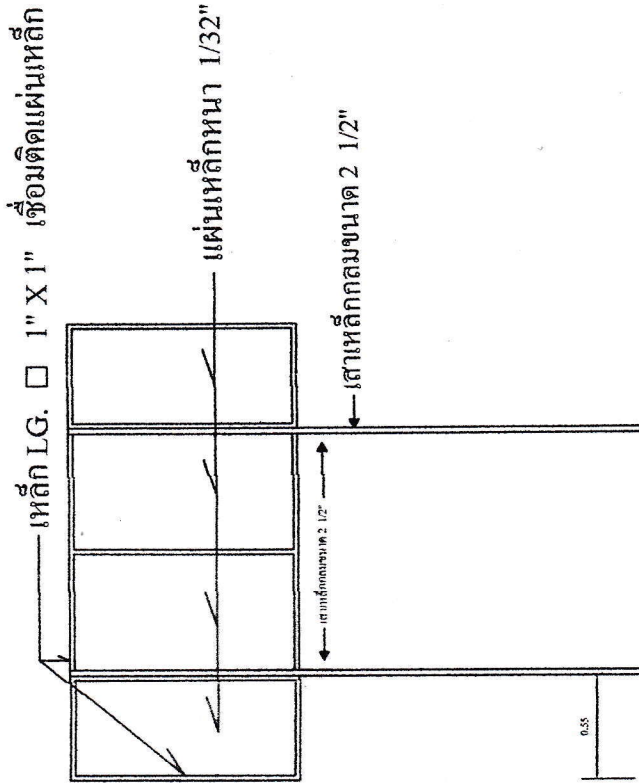

รูปด้านหลัง 1:25

สำเนาถูกต้อง

(นายวิเชียร วงษ์ชัย)
ผู้อำนวยการกองช่าง